
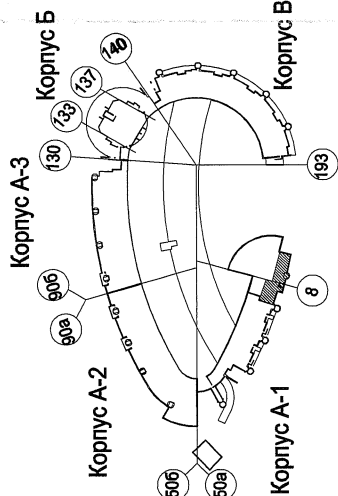


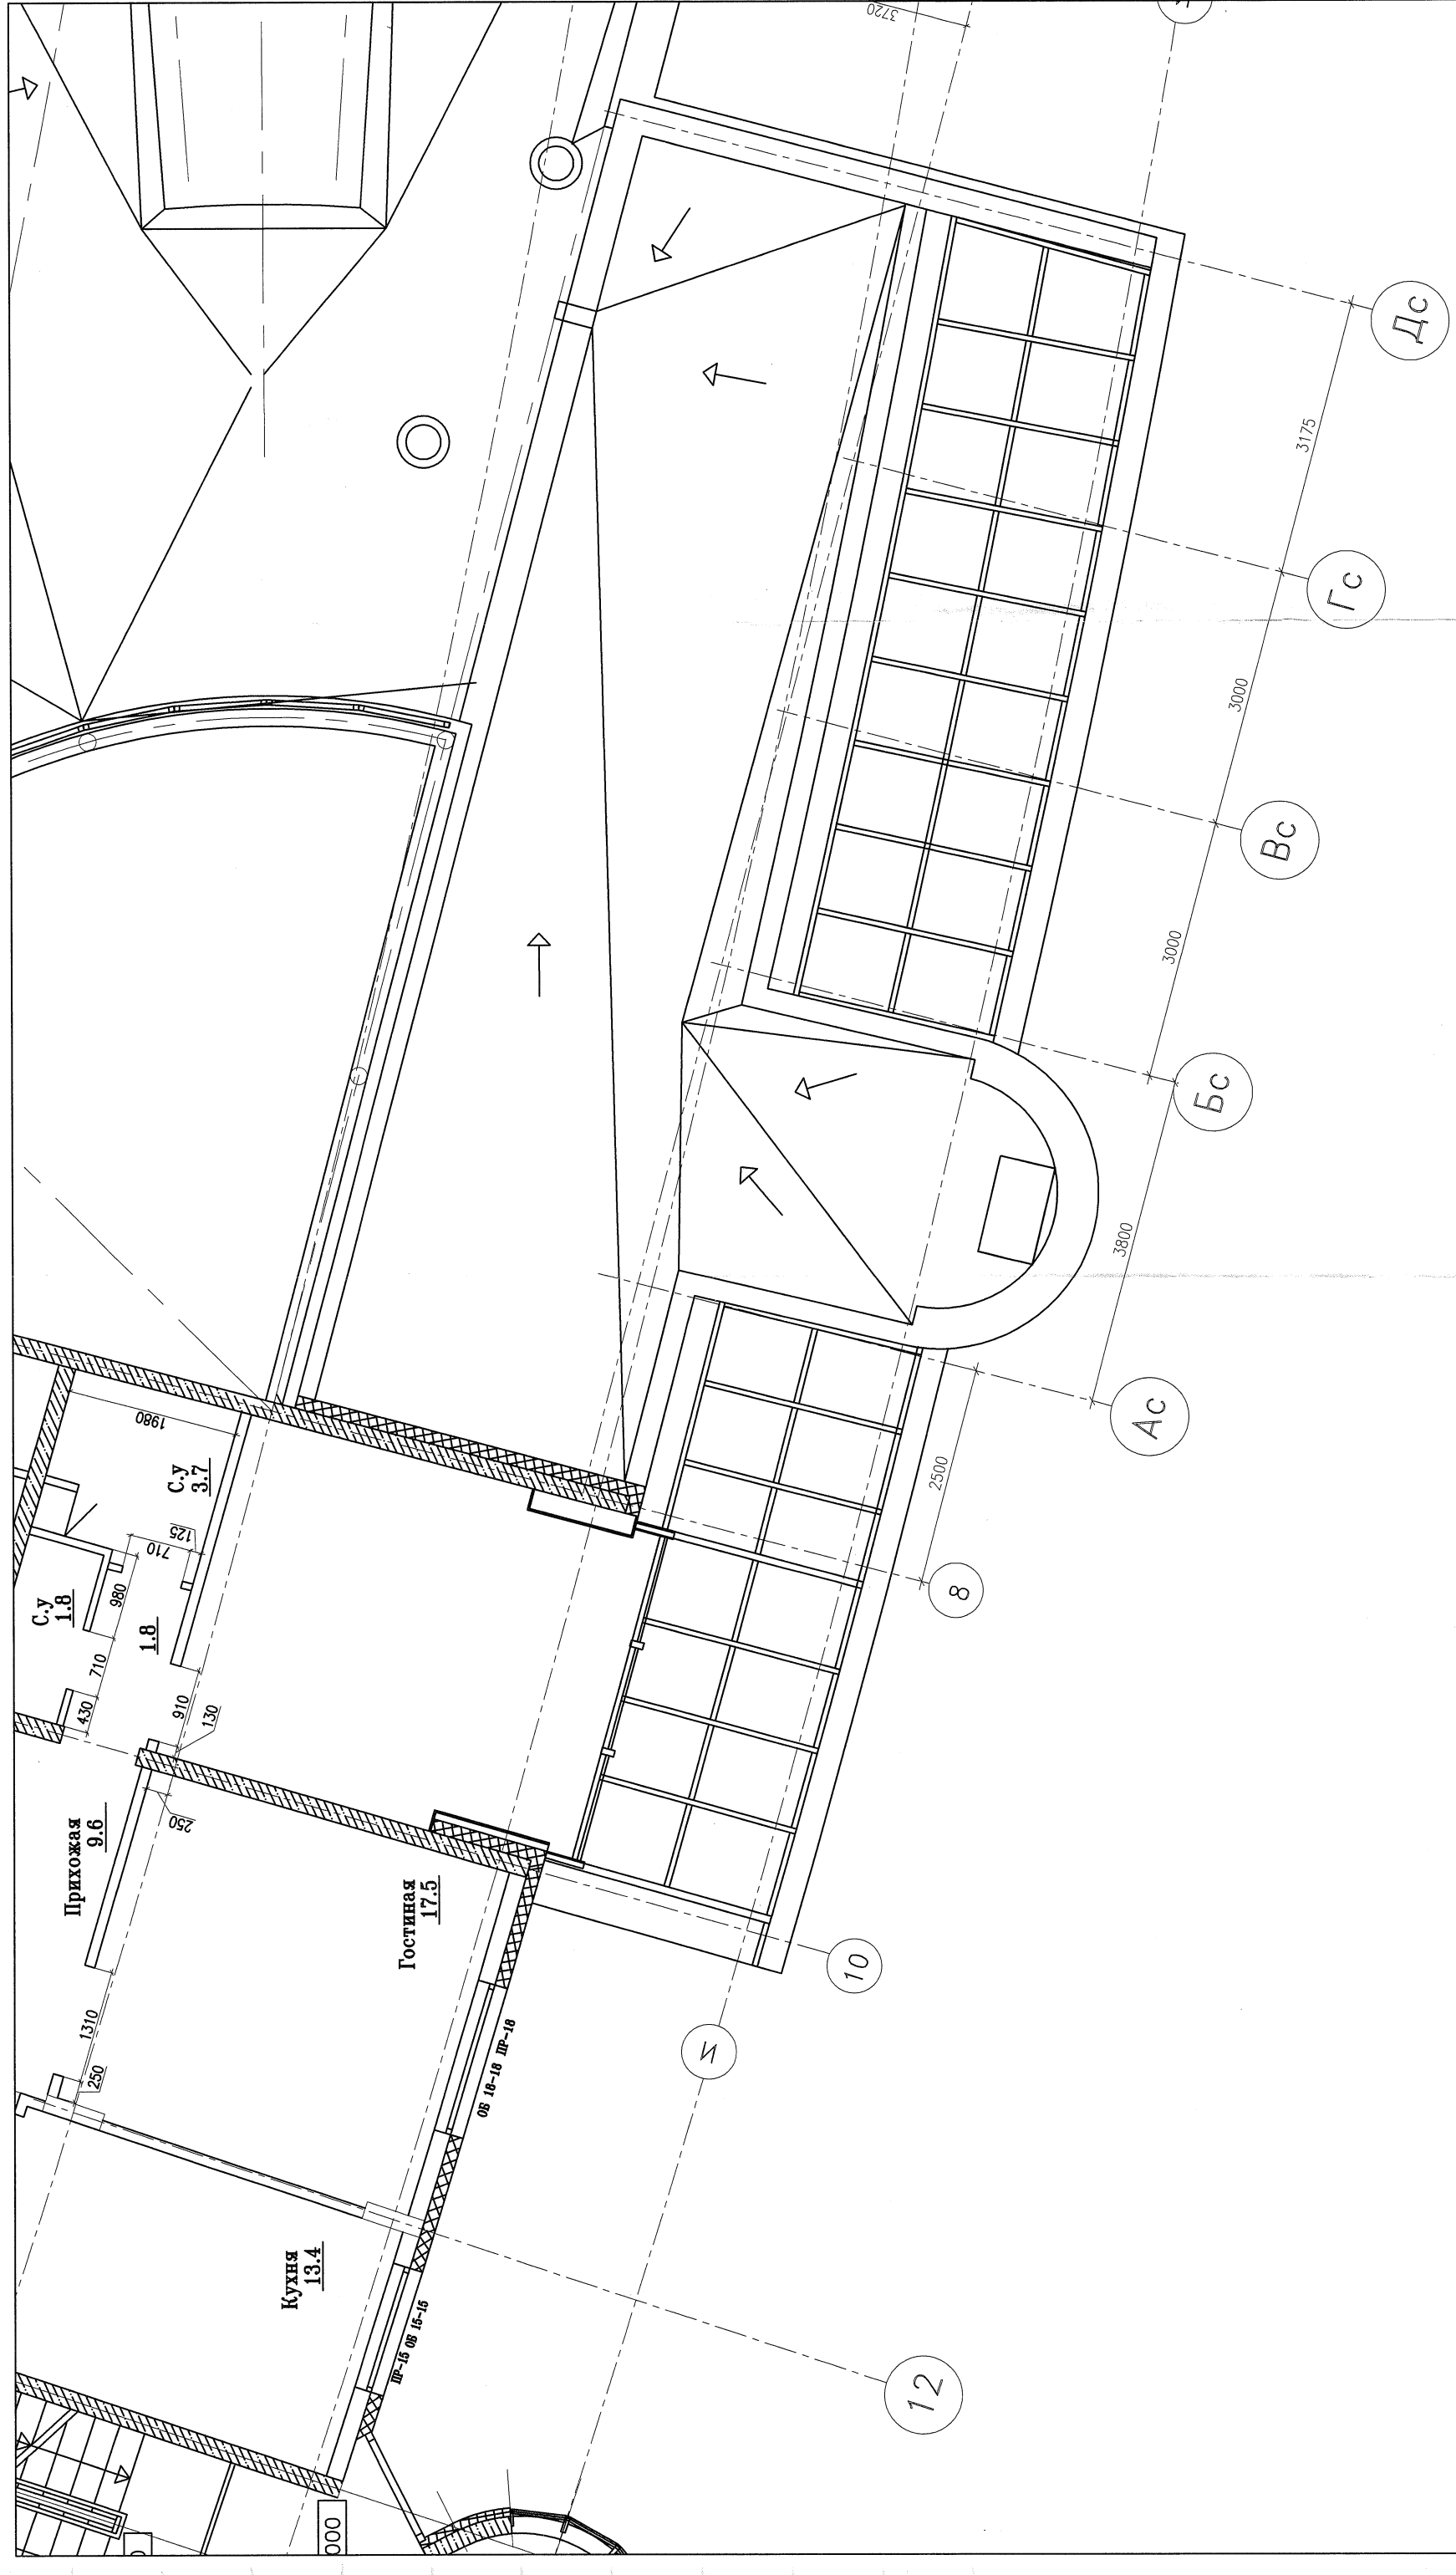

										Заказчик: ЧАСТНОЕ ЛИЦО	АС			
										ЖИЛОЙ КОМПЛЕКС				
										ПО АДРЕСУ: пр-т МАРШАЛА ЖУКОВА, д.59				
										ПЕРЕПЛАНИРОВКА КВАРТИРЫ 3 В КОРПУСЕ "А1"	Стадия	Лист	Листов	
											РД			
											Фрагмент плана кровли в осях 12- Дс План после перепланировки			ООО "АРХИТЕКТУРНЫЙ ЦЕНТР СМА"